



GEWISS GUARD Vagyonvédelmi és Szolgáltató Kft.

Székhely: 4025 Debrecen, Postakert u.8. II. em. 204.

E-mail: gewissguard@gewissguard.hu

Web: www.gewissguard.com

Telefon: 06 (20) 962 95 17, Telefon: 06 (30) 779 17 76



ÁLTALÁNOS BIZTONSÁGI-, KIÜRÍTÉSI – ÉS MENEKÍTÉSI TERV

Debrecen Főnix Rendezvénycsarnok zenés-, táncos rendezvényeire

Figyelemmel:

- a 2005. évi CXXXIII. Törvényre, a személy- és vagyonvédelemről, valamint a magánnyomozó tevékenységről szóló
- 23/2011 (III. 08.) számú Kormányrendeletre (a zenés, táncos rendezvények működésének biztonságosabbá tételéről)
- és a 175/2003 (X. 28) kormányrendeletre, a közbiztonságra különösen veszélyes eszközökről
- 2010/2009 (IX. 29.) kormányrendelet a sportrendezvényeken történő szeszital árusításáról.
- 54/2014 (XII.5.) BM rendeletre (OTSZ)
- 1999. évi XLII. Törvényre (a nemdohányzók védelméről, 2012.01.01. után módosított).

Mellékletek:

- A Főnix Rendezvénycsarnok térképvázlata
- A létesítmény alaprajza és leírása
- A létesítmény – kivonatos – tűzriadó terve
- Az emeletek vázlatos kiürítési terve

Debrecen, 2019. 05. 13.



GEWISS GUARD KFT.

4025 Debrecen
Postakert u. 8. II. em. 204.
Adószám: 23334261-2-09
Cégjegyzékszám: 09-09-020998

Zilai Sándor

Ügyvezető igazgató

Gewiss Guard Kft





GEWISS GUARD Vagyónvédelmi és Szolgáltató Kft.

Székhely: 4025 Debrecen, Postakert u.8. II. em. 204.

E-mail: gewissguard@gewissguard.hu

Web: www.gewissguard.com

Telefon: 06 (20) 962 95 17, Telefon: 06 (30) 779 17 76



A rendezvények szervezője: Debreceni Sportcentrum Közhasznú Nonprofit KFT.

4032 Debrecen, Oláh Gábor utca 5.

A rendezvények felelősei: Becsky András ügyvezető

A rendezvények biztosítója: Gewiss Guard KFT.

4025. Debrecen, Postakert u. 8. II. em. 204.

A rendezvények biztosításának felelőse: Zilai Sándor ügyvezető igazgató

A rendezvény helyszíne:

A Főnix Csarnok a 4. számú főút mentén található, a Kassai úton. A területet busszal, gépkocsival megközelíthető. A parkolási lehetőségek mind a csarnok belső, mind a külső parkolóban jónak ítéltető.

A komplexumban középen található a küzdőtér, amelyet karéjban vesznek körül a lelátók, és az egyéb, az üzemeltetéshez szükséges helyiségcsoportok. Az épület (és a küzdőtér) hossz tengelyében van a főbejárat, ahonnan tovább lépve a közönség azonnal a csarnoktérben találja magát. Az épület túlsó részén vannak az üzemeltetői irodák, gépészeti helyiségek, illetve a gazdasági bejáratok. A küzdőtér hosszanti oldalai mentén, az egyik oldalon – a Hódos Imre Sportcsarnok felől – sorakoznak a sportolói öltözők és kiegészítő helyiségeik, a másik oldalon többfunkciós, később igény szerint mobil elválasztó falakkal osztható terület áll rendelkezésre.

Az épület négy sarkában négy füstmentes lépcsőház van az emeletek megközelítésére. Minden lépcsőházi toronyban van egy-egy lift is. Ezen bejáratok akadálymentesek és gépjárművel jól megközelíthetők, parkolhatók. Az épület négy szintes, melyek közül a földszint a küzdőtér és kiszolgáló helyiségeinek szintje. Ez a szint kismértékben földbe süllyesztett. A közönség-főbejárat és a lelátók fő szintje van az I. emeleten, ami a külső terepszinthez képest kismértékben emelt szintű. A II. és III. emelet a további közönség-lelátók, illetve páholyok, valamint büfék, éttermek szintje.

A Főnix Rendezvény Csarnok ki- és beléptetési pontokkal, illetve menekítő ajtókkal csak a földszinti és az első emeleti részen rendelkezik.

A második és a harmadik emeleti részeket csak a lépcsőházakon lejutva, az első emeleti és a földszinti kijáratokon lehet elhagyni.

Mozgáskorlátozottak részére az I. em. bal oldali részén van kialakított, ill. javasolt elhelyezési lehetőség.





GEWISS GUARD Vagyónvédelmi és Szolgáltató Kft.

Székhely: 4025 Debrecen, Postakert u.8. II. em. 204.

E-mail: gewissguard@gewissguard.hu

Web: www.gewissguard.com

Telefon: 06 (20) 962 95 17, Telefon: 06 (30) 779 17 76



A Szomszédos Hódos Sportcsarnokkal földalatti folyosó kapcsolja össze a Főnix Csarnokot, hogy nagyobb rendezvények esetén az ott lévő helyiségeket kiegészítő területként lehessen használni edzéshez, öltözéshez, illetve iroda-igények kielégítésére. A földalatti folyosóhoz is kapcsolódó lépcsőházban a lift a legmélyebbi, az alagsori szintre is jár, ezáltal a mozgáskorlátozott sportolók is igénybe vehetik.

A küzdőtér közvetlen kapcsolatban van a hátsó gazdasági-szervíz területtel. Két nagyméretű kapun keresztül lehet az egyes rendezvényekhez szükséges berendezéseket a csarnoktérbe szállítani. Az egyik kapu 4 méter, a másik 2,5 méter széles.

A Főnix Csarnok megállapított befogadóképessége 7077 fő.

- Aréna tér: 1670 fő
- Mobil lelátók: 2800 fő
- I. emelet: 967 fő
- II. emelet 1380 fő
- III. emelet: 260 fő

A meghívottak, illetve a VIP személyek beléptetésére a C lépcsőházi bejáraton, vagy Multifunkciós terem bejáratán keresztül van lehetőség, ami a részükre fenntartott parkoló legközelebbi bejárata.

I.

1. A rendezvény biztosításához szükséges személyi és technikai feltételek:

Minimum 30 fő rendezvénybiztosító (a csarnokban tartózkodók létszámát figyelembe véve 200 főként 1 fő rendezvénybiztosító)

- 10 db URH rádió
- Kordonelemek
- Formaruha
- Szolgálati felszerelések
- Dokumentáló eszközök
- „Hangosbeszélő”

Amennyiben a rendezvény jellege indokoltá teszi, a biztonsági szolgálat megerősítésre kerül.





GEWISS GUARD Vagyonvédelmi és Szolgáltató Kft.

Székhely: 4025 Debrecen, Postakert u.8. II. em. 204.

E-mail: gewissguard@gewissguard.hu

Web: www.gewissguard.com

Telefon: 06 (20) 962 95 17, Telefon: 06 (30) 779 17 76



2. A ki- és belépés általános rendje, szabályai

A rendezvényt bárki szabadon látogathatja, (belépési jogosultság ellenében) aki elfogadja és betartja a rendezvény jogszabályi- illetve házirendjét. A belépési jogosultságot belépőjegyek/bérletek és különböző színű csuklópántok igazolják a rendezvény teljes időtartama alatt.

A rendezvény helyszínére a néző csak akkor léptethető be, ha:

- Érvényes belépőjeggyel, bérlettel, vagy más, a rendezvény helyszínére való belépésre jogosító igazolással rendelkezik.
- Nem áll nyilvánvalóan alkohol, kábítószer, vagy más bódító hatású szer befolyása alatt.
- Nem tart magánál szeszes italt, kábítószert, valamint olyan tárgyat, amely a rendezvény megtartását, továbbá mások személyi és vagyonbiztonságát veszélyezteti, vagy amelynek a rendezvényre való bevitelét a szervező a belépőjegy vásárlását megelőzően megtiltotta, és erről a belépőjegy vásárlóját megfelelő módon tájékoztatta.
- Nem tart magánál olyan tárgyat, vagy eszközt, amelynek birtoklása esetén őt a külön jogszabály értelmében fegyveresen, vagy felfegyverkezve megjelentnek kell tekinteni.

A rendezvény területére beviteli tilalom alá eső tárgyak.

1. A rendezvény területére tilos bevinni:
 - közbiztonságra különösen veszélyes eszközt,
 - a. az olyan szúró- vagy vágóeszköz, amelynek szúró hosszúsága, vagy vágó éle a 8 cm-t meghaladja, továbbá a szúró hosszúság, vagy a vágó él méretétől függetlenül a dobócsillag, a rugós és a szúró-, vágóeszközt vagy testi sérülés okozására alkalmas egyéb tárgyat kilövő készülék (különösen: felajzott íj, számszer íj, francia kés, szigonypuska, parittyá, csúzlí);
 - b. A jellegzetesen ütés céljára használható és az ütés erejét, hatását növelő eszköz (különösen: ólmosbot, bokszer);
 - c. a láncsal, vagy egyéb hajlékony anyaggal összekapcsolt botok, nehezekek,
 - d. az olyan eszköz, melyből a szem és a nyálkahártyák, illetve a bőrfelület ingerlésével támadásra képtelen állapotot előidéző anyag permetezhető ki (gázspray);
 - e. az olyan eszköz, amely az utánzás jellege és méretarányos kivitelezése miatt megtévesztésre alkalmas módon hasonlít lőfegyverre (lőfegyverutánzat);
 - f. az olyan eszköz, amely elektromos feszültség útján védekezésre képtelen állapot előidézésére alkalmas (elektromos sokkoló);
 - g. az olyan eszköz, amely a zárszerkezetek illegális kinyitására, vagy feltörésére szolgál (különösen: álkulcsok, mechanikus, vagy elektromos elven működő zárnyitó szerkezetek).





GEWISS GUARD Vagyonvédelmi és Szolgáltató Kft.

Székhely: 4025 Debrecen, Postakert u.8. II. em. 204.

E-mail: gewissguard@gewissguard.hu

Web: www.gewissguard.com

Telefon: 06 (20) 962 95 17, Telefon: 06 (30) 779 17 76



- lőfegyver gáz-, vagy riasztó fegyvert,
- pirotechnikai eszközt, anyagot, robbanó-, vagy robbanószeret,
- gyúlékony (I-IV. tűzvesélyességi fokozatú) folyadékokat (pl. hígító, festékadalék, benzin, stb.),
- kábító-, vagy kábító hatású szeret,
- kerékpárt.

2. Kutyát – méretre, fajtára tekintet nélkül – csak pórázon vezetve, szájkosárral ellátva lehet a területre bevinni, illetve ott tartani. A korlátozás nem vonatkozik a rendvédelmi szervek szolgálati kutyáira, illetve a vakvezető kutyára.

A beviteli tilalom alá eső dolog letétbe helyezése, őrzése, visszaszolgáltatása.

3. A fent felsorolt, beviteli tilalom alá eső dolgokat – miután azok birtoklása külön jogszabályi felhatalmazáshoz, hatósági engedélyhez, vagy biztonsági feltételekhez kötött – a biztonsági szolgálat nem veszi át ideiglenes megőrzésre.

A talált tárgyak kezelése:

4. A rendezvény helyszínén talált dolgot a biztonsági szolgálat csak abban az esetben vesz át a találótól, ha annak a jegyzőhöz történő beszolgáltatása a találótól nem várható el (pl. mozgássérült, gyermekkorú, külföldi). Az átvételről a biztonsági szolgálat jegyzőkönyvet készít, majd a továbbiakban a talált dolgok tekintetében követendő eljárásról szóló 18/1960. (IV. 13.) Kormányrendeletben foglaltak szerint jár el.
5. A talált dolgot a biztonsági szolgálat a helyszínen, jegyzőkönyv alapján a tulajdonosnak kiszolgáltatja, ha hitelt érdemlően igazolja, hogy a dolog az ő tulajdonát képezi.





GEWISS GUARD Vagyonvédelmi és Szolgáltató Kft.

Székhely: 4025 Debrecen, Postakert u.8. II. em. 204.

E-mail: gewissguard@gewissguard.hu

Web: www.gewissguard.com

Telefon: 06 (20) 962 95 17, Telefon: 06 (30) 779 17 76



A KIÜRÍTÉS, MENEKÍTÉSI TERV

A rendezvénynek az OTSZ 6. § 19. pontja szerint meghatározott kiürítési tervét (a kiürítés számítást és az alaprajzon feltüntetett menekülési útvonalakat) a biztonsági tervhez mellékelt tűzvédelmi előírás tartalmazza.

A riasztás rendje:

A rendezvény biztonságos lebonyolítását akadályozó, veszélyeztető tényezők és veszélyhelyzetek esetén, az azt észlelő rendezvénybiztosító értesíti a helyszíni szolgálatirányítót és a rendezvény szervezőjét, akik közösen döntenek a szükséges intézkedések megtételéről.

A rendkívüli esemény bekövetkezésekor a követendő magatartást hangosbemondó segítségével is közvetítik a vendégek felé.

A rendezvény területén tartózkodók riasztásának módja:

A rendezvény területén tartózkodók riasztását a rendezvény-technikai hangosító berendezés alkalmazásával a rendezvényfelelős szervezője rendeli el.

A riasztás és a terület kiürítésének elrendelése esetén:

- a rendezvényt, a vendéglátóhelyeken a kiszolgálást és minden egyéb kísérő programot azonnal be kell fejezni.
- a hangosítást-biztosító hangstúdióon keresztül és kézi hangosbeszélő segítségével a jelenlévőket a felelős szervező, vagy megbízottja értesíti az alábbi MINTA szerint:

„FIGYELEM”

FELKÉRJÜK A CSARNOKBAN TARTÓZKODÓ SZEMÉLYEKET, HOGY BIZTONSÁGI OKOKBÓL A SZEMÉLYES TÁRGYAIKAT MAGUKHOZ VÉVE AZ ÉPÜLETET A LEGKÖZELEBBI KIJÁRATOKON KERESZTÜL HAGYJÁ EL!”

A felhívás szövegét a rendezvény szervezője a veszély jellegére, helyére bekövetkezési valószínűségére módosíthatja, és azt ismételteti is. A felhívást, a kézi hangosító eszközök alkalmazásával, a biztonsági szolgálat szükség esetén folyamatosan ismétli.





GEWISS GUARD Vagyonvédelmi és Szolgáltató Kft.

Székhely: 4025 Debrecen, Postakert u.8. II. em. 204.

E-mail: gewissguard@gewissguard.hu

Web: www.gewissguard.com

Telefon: 06 (20) 962 95 17, Telefon: 06 (30) 779 17 76



A biztonsági szolgálat feladatai rendkívüli esemény bekövetkezésekor:

- irányítsa a közönséget a kijelölt kiürítési útvonalakra, segítse elő a veszélyeztetett terület mielőbbi, biztonságos elhagyását,
- vegyen részt életmentésben,
- a közönség eltávozását követően lehetőség szerint ellenőrizze a területet, a területen lévő építményeket, hogy mindenki időben elhagyta-e a helyszínt. Az esetlegesen még ott tartózkodókat hangos felszólítással figyelmeztesse a veszélyre, az eltávozási kötelezettségére,
- ellenőrizze, hogy tűzveszélyt okozó körülmény a helyszínen nem maradt,
- jegyezze fel azok nevét, címét, akik a terület elhagyása közben megsérültek, és azokat, akiket társaik nem találhatnak,
- biztosítsa az életmentésre, tűz oltására, egyéb veszélyhelyzet elhárítására, az anyagi javak mentésére érkező beavatkozó egységek felvonulását, tevékenységét,
- a kiürítést követően – amennyiben lehetséges – a szervező, illetve a mentés irányítója (tűzoltás vezető) engedélyével folytassa a területen maradt vagyontárgyak őrzését.

Rendkívüli esemény bekövetkezésekor (rendzavarás, természeti csapás, tűz, műszaki hiba, közveszéllyel fenyegetés, stb.) **megkezdődik az épület teljes, vagy részleges kiürítése** a jóváhagyott Tűzriadó terv alapján az ellenőrzött és kialakított menekítési útvonalakon.

Lokális rendzavarás esetén, a részleges kiürítés – mérlegelés, és arányosság figyelembe vételével – megfelelő erőkoncentráció és előkészítés után lehet csak kezdeményezni, végrehajtani.

Kiürítési feladatok az egyes szektorokban bekövetkezett rendbontások esetén

A rendezvénycsarnok lelátóinak részleges kiürítésére az adott szektorban bekövetkezett rendbontás, a nézőtér teljes kiürítésére pedig tömeges rendbontás esetén kerül sor.

A rendezői állomány felé utasítási joggal a szolgálat irányító és a szervező rendelkezik.

Nyílt rendőri biztosítás, illetve amennyiben a kialakult helyzetet szervező és a rendezők nem tudják kezelni a kiürítési feladatok irányítója, a rendőri biztosítás parancsnoka.

Kiürítési feladatokat a szektorokban feladatot teljesítő biztonsági szolgálat állománya (rendezvénybiztosítók) a szolgálatirányító utasítására, a rendőrség jelenléte esetén, a helyszínen tartózkodó rendőrségi csoport vezetőjének útmutatása és a rendőri állomány segítségével hajtja végre.

A szolgálatirányító a szervezőn, és a rendezőkön keresztül megpróbálja a rendet helyreállítani, ennek érdekében:





GEWISS GUARD Vagyonvédelmi és Szolgáltató Kft.

Székhely: 4025 Debrecen, Postakert u.8. II. em. 204.

E-mail: gewissguard@gewissguard.hu

Web: www.gewissguard.com

Telefon: 06 (20) 962 95 17, Telefon: 06 (30) 779 17 76



- a rendelkezésre álló kihangosítókön keresztül szólíttassa fel a tömeget a jogellenes magatartás megszüntetésére, illetve a szektor (ok) elhagyására. Ennek során a távozásra kijelölt útvonalakat is közölni kell.
-
- A rendbontás kezelésére alkalmas számú rendezőt irányítson a helyszínre.
- Amennyiben tevékenységük nem jár eredménnyel, úgy igényelje a Rendőrség közreműködését.

A feladat végrehajtása során nemcsak a tömeg kiszorítására, hanem a jogszerűtlen magatartást tanúsító személyek eltávolítására, vagy visszatartására kell törekedni.

A tömegkezelési feladatok végrehajtása során fokozott figyelmet kell fordítani a személyekkel, csoportokkal szemben történő jogszerű, szakszerű a szükségesség, az arányosság, és a fokozatosság elvét betartó, de ugyanakkor határozott és hatékony fellépésre.

A terület kiürítése során végrehajtandó általános feladatok:

- Gondoskodni kell, hogy a rendezvényen használt hangosítás szüneteljen, illetve ezen keresztül tájékoztatást kell nyújtani a bevezetett intézkedésekről, annak okáról, és a lehetséges távozási útirányokról.
- Amennyiben az előzőekben említett hangosítás nem vehető igénybe, úgy a „hangosbeszélő” készüléket kell igénybe venni.
- Segíteni kell a résztvevők távozását a rendezvény helyszínéről, illetve – szükség esetén – közre kell működni a személyek és anyagi javak mentésében.
- Elsődleges feladata az élet és egészség mentés.
- Mindent elkövet a pánikhelyzet elkerülésére, a szervezet szakszerű tevékenység koordinálására.
- Különös figyelmet fordít a sérülést szenvedettek, valamint a gyerekek, a nők, valamint a gyengébb fizikumúak segítésére.
- Mindent megtesz a vagyonmentés érdekében és a további károk elkerüléséért.
- A hatóságok lehetőség szerint mihamarabbi értesítése.





GEWISS GUARD Vagyonvédelmi és Szolgáltató Kft.

Székhely: 4025 Debrecen, Postakert u.8. II. em. 204.

E-mail: gewissguard@gewissguard.hu

Web: www.gewissguard.com

Telefon: 06 (20) 962 95 17, Telefon: 06 (30) 779 17 76



A feladatok és felelősök meghatározása:

A biztonsági szolgálat feladata a meghatározott szolgálati helyeken az általános személy- és vagyonvédelmi feladatok ellátása, valamint a rendezvény zavartalan és programszerű lebonyolítása.

A kapcsolattartás közöttük rádió és mobiltelefonon keresztül történik.

A rendezvények biztosítását, a személy- és vagyonvédelmi feladatok ellátását a rendezvények előtt 1 órával és a rendezvények befejezését követően a szükséges ideig kell fenntartani.

A rendezvénybiztosítók szolgálati helyei:

1 fő szolgálat irányító

Feladata:

- a tervben foglaltak végrehajtásának irányítása
- kapcsolattartás a Szervezővel és a Hatóságokkal

Földszint:

Főnix Csarnok küzdőtér:

Beosztva: 4 fő biztonsági őr

Feladata:

- az elzárt területre való belépési jogosultság ellenőrzése,
- Rendezvény során a rend fenntartása,
- biztonsági zónába való átjutás megakadályozása,
- a küzdőterre való bemászás megakadályozása,
- küzdőtér bejáratának ellenőrzése,
- vészhelyzet esetén lehetőséget biztosít a játéktér elhagyására.

Főnix Csarnok öltöző folyosótól a küzdőtér kijárata

Beosztva: 1 fő biztonsági őr

Feladata:

- a folyosó bejáratának ellenőrzése, illetéktelen személyek távoltartása.





GEWISS GUARD Vagyonvédelmi és Szolgáltató Kft.

Székhely: 4025 Debrecen, Postakert u.8. II. em. 204.

E-mail: gewissguard@gewissguard.hu

Web: www.gewissguard.com

Telefon: 06 (20) 962 95 17, Telefon: 06 (30) 779 17 76



A, B, C, D lépcsőház és hozzátartozó bejáratok:

Beosztva: 4 fő biztonsági őr

- belépési jogosultság ellenőrzése,
- a liftek figyelemmel kísérése, különös tekintettel a mozgássérültekére,
- menekítő kapuk felügyelete, működtetése.

Földszinti menekítő kapuk:

Beosztva: 2 fő biztonsági őr

Feladata:

- VIP bejáratok és a menekítő ajtók felügyelete
- az öltözők és a folyosó biztosítása,
- Vészhelyzetben nyissák ki az ajtókat és irányítják, segítsék az egyéb résztvevőket az épület elhagyásában.

Főnix Csarnok I. emelete

Főnix Csarnok főbejárata:

Beosztva: 6 fő biztonsági őr

Feladata:

- a belépés jogosultságának ellenőrzése (jegyvizsgálat),
- tiltott tárgyak bevitelének megakadályozása (ruházat- és csomag ellenőrzés),
- rendezvény során a rend fenntartása,
- tartalékképzés (a nem tervezhető feladatok végrehajtására),
- rendkívüli esemény bekövetkezésekor közreműködik a csarnok kiürítésében.





GEWISS GUARD Vagyonvédelmi és Szolgáltató Kft.

Székhely: 4025 Debrecen, Postakert u.8. II. em. 204.

E-mail: gewissguard@gewissguard.hu

Web: www.gewissguard.com

Telefon: 06 (20) 962 95 17, Telefon: 06 (30) 779 17 76



Főnix Csarnok jobb és bal oldali menekülő kijárat, büfé rész:

Beosztva: 2-2 fő biztonsági őr

Feladata:

- a kordonozott területre való belépési jogosultság ellenőrzése (jegyzvizsgálat),
- tiltott tárgyak bevitelének megakadályozása (ruházat- és csomag ellenőrzés),
- a csarnokba való belépés jogosultságának ellenőrzése,
- rendezvény során a rend fenntartása,
- biztonsági zónába való átjutás megakadályozása,
- a menekülő ajtó kezelése.

Főnix Csarnok Irodasor:

Beosztva: 1-1 fő biztonsági őr

Feladata:

- az irodáknál lévő folyosók biztosítása
- menekítés esetén az első emeleti vészkijárat működtetése

Főnix csarnok II. emelete:

Beosztva: 4 fő biztonsági őr

Feladata:

- a rendezvény során a rend fenntartása,
- vészhelyzetben irányítsák a vendégeket a szint elhagyásában a lépcsőházon keresztül a vészkijáratok irányába.

Főnix Csarnok III. emelete

Beosztva: 2 fő biztonsági őr

Feladata:

- a VIP szint felügyelete





GEWISS GUARD Vagyonvédelmi és Szolgáltató Kft.

Székhely: 4025 Debrecen, Postakert u.8. II. em. 204.

E-mail: gewissguard@gewissguard.hu

Web: www.gewissguard.com

Telefon: 06 (20) 962 95 17, Telefon: 06 (30) 779 17 76



- vészhelyzetben irányítsák, segítsék a VIP személyeket a szint elhagyásában a lépcsőházon keresztül a vészkijáratok irányában.

Belső parkolást ellenőrző, irányító:

Beosztva: 1 fő biztonsági őr

Feladata:

- a Főnix Csarnok belső parkolójába történő beléptetése az arra jogosult személyek részére,
- a parkolóban lévő gépkocsik felügyelete.

II.

A rendezvények egészségügyi biztosítását a HEMOMEDIK KFT. látja el.

Az egészségügyi biztosítást a HEMOMEDIK szakszemélyzete látja el.

A biztonsági szolgálat tagjai az elsősegély nyújtási feladatokat ellátásában mindaddig besegítenek, amíg a szakszolgálat át nem veszi.

III.

A Főnix Rendezvénycsarnok tűzvédelmét a beépített jelző és tűzoltó rendszer, valamint a mobil tűzoltó készülékek biztosítják.

Ez a jelzőrendszer közvetlen kapcsolatban áll, és jelzést küld a Debrecen Városi Tűzoltósághoz.

A biztonsági szolgálat tagjai általános tűzvédelmi feladatot is el látnak mindaddig, amíg a szakszolgálat a helyszínre nem érkezik.

IV.

A rendezvények felügyeleti biztosítását a Debrecen Városi Rendőrkapitányság látja el.

A biztonsági szolgálat, illetve a rendezvénybiztosítók, szükség esetén – **értesítés alapján** – rendőri intézkedést kérnek és adják át az esemény helyszínét.





GEWISS GUARD Vagyonvédelmi és Szolgáltató Kft.

Székhely: 4025 Debrecen, Postakert u.8. II. em. 204.

E-mail: gewissguard@gewissguard.hu

Web: www.gewissguard.com

Telefon: 06 (20) 962 95 17, Telefon: 06 (30) 779 17 76



V.

A rendezvény ideje alatt az időjárási viszonyokat úgy a szervezők, mint a biztonsági szolgálat figyelemmel kíséri, a vendégek biztonságos érkezése és távozása érdekében.

Debrecen, 2019. 05. 13.




GEWISS GUARD KFT.

4025 Debrecen
Postakert u. 8. II. em. 204.
Adószám: 2334261-2-09
Cégjegyzékszám: 09-09-020998

Zilai Sándor

ügyvezető igazgató

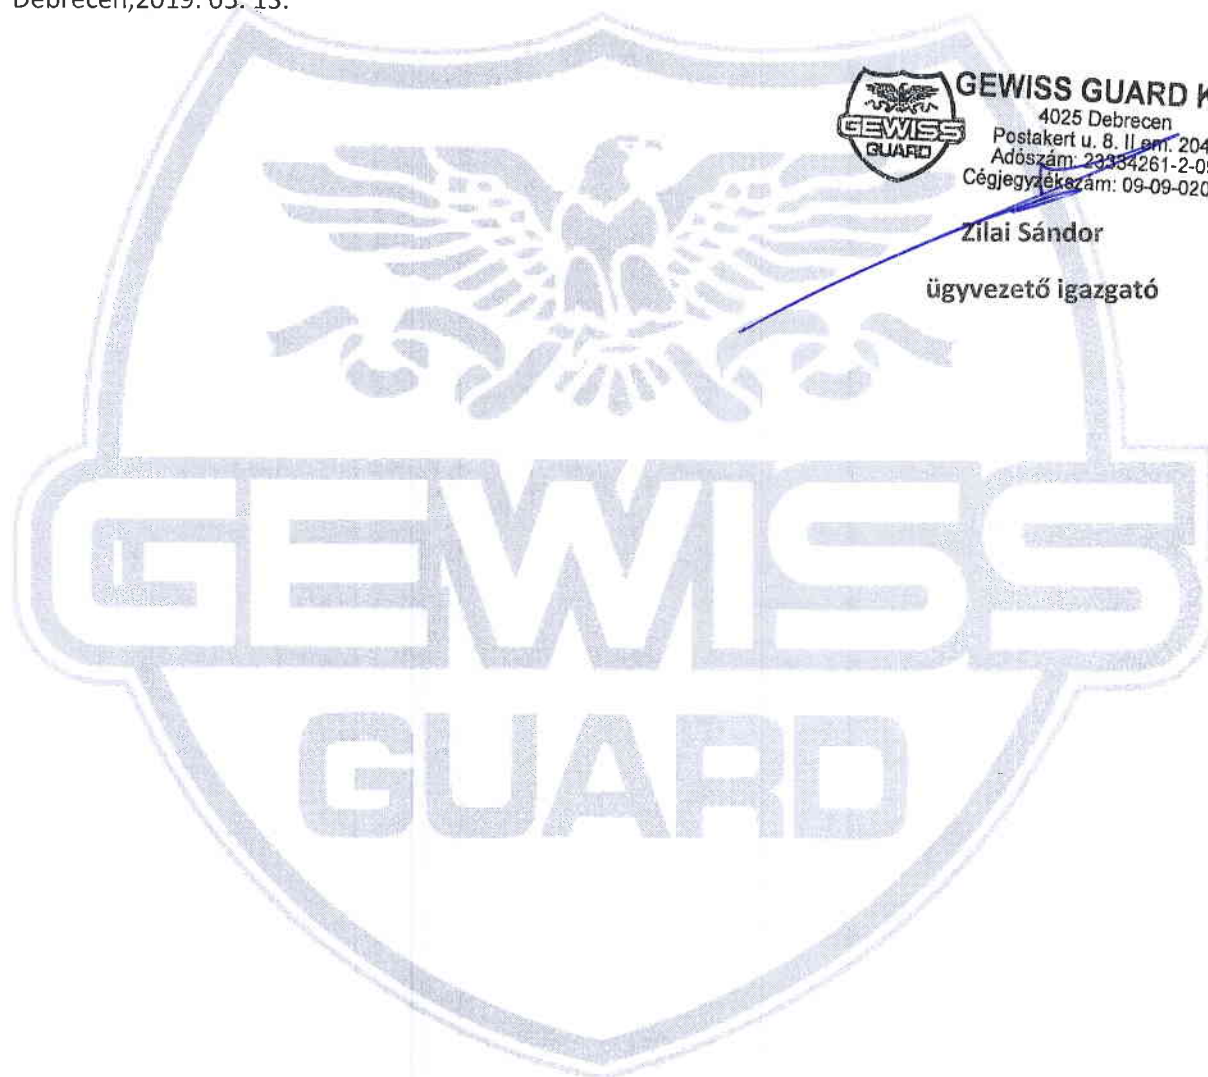

VIII. sz. melléklet

Az 50 főnél nagyobb befogadó képességű helyiségek meghatározása és maximális befogadó képesség meghatározása kiürítés számításal

Kiürítés számítás szempontjából az alábbi egység méretezése válik kötelezővé:

Helyiség megnevezése, elhelyezkedési helye az épületben: **Küzdőtér, csarnok**

A Csarnok a számítás szerint meghatározott maximális befogadó képessége: **7077 fő**

A küzdőtér befogadóképessége: **1670 fő**

A helyiségben betartandó szabályok megtartásáért felelős személy: **Lipták György Műszaki munkatárs**

A kiürítés számításnál az Országos Tűzvédelmi Szabályzat, vonatkozó előírásait kell figyelembe venni, amely alapján kell kiválasztani az alábbiakat:

Kiürítési idő megválasztása: I. II. III. tűzállósági fokozat, a volt „C” „D” tűzveszélyességi osztályú tűzszakasz, de tömegtartózkodásra nem szolgál (tömegtartózkodásra szolgál). Első szakasz megengedett ideje 1,5 (2) perc, második szakasz megengedett ideje 6 (8) perc.

3.

Kiürítés számítás

A Főnix Csarnok két kiürítés számítása lett elkészítve. Az engedélyezés eljárásában elkészült tűzszakaszonkénti kiürítés számítás lett elvégezve. A küzdőtér kiürítése az I. tűzszakasz kiürítésénél lett kiszámolva a nézőszám a mobil lelátón lett elvégezve, ennek megfelelően 600 fő lett számolva.

A jelenlegi jogszabály keretei közt számolva a küzdőtér rendezvények tartására méretezve 3 fő/m² értékkel, 3026,41 m² alapterületre 9079 fő. Az eltávozást biztosító legszűkebb keresztmetszet mérete 27 m, ez 1670 fő kijutását teszi lehetővé.

A földszint ülő és állóhelyekkel együtt számított létszáma 2800 fő, amely közvetlenül a szabadba tud távozni 45 m nyílásfelületen.

Az I., II. és III. emeleteken tartózkodó létszám 2600 fő a lépcsőházak irányába a szintenként kialakított ajtókon át 42 m felületen tud eltávozni.

A létesítmény befogadó képessége 7077 főben állapítható meg.

Főnix Csarnok küzdőtér

Első szakasz: a veszélyeztetett helyiség kiürítése

t_{meg}	A kiürítés első szakaszára megengedett időtartam (1. táblázat) (min)			1,5
t_{1a}	2.2.2. A helyiség kiürítésének időtartama a legkedvezőtlenebb útvonalból és a haladási sebességekből számolva (min)			1,50
S_{11} v_1	Az egyes útszakaszok hossza egyenes útvonalon mérve, a hozzá tartozó haladási sebességekkel (2. táblázat)	S_{11} (m)	v_1 (m/min)	S_{11}/v_1 (min)
Útszakasz rövid leírása	Hosszanti haladási irány	35	30	1,17
Útszakasz rövid leírása	Kereszt haladási irány	10	30	0,33
aaa				

A kiürítés értékelése az útszakaszok hossza alapján ($t_{1a} \leq t_{meg}$)

MEGFELELŐ

t_{1b}	2.2.3. A helyiségnek vagy a kijáratához tartozó helyiségrész kiürítési időtartama az ajtók átbocsátóképessége alapján (min)	1,48
N_1	A kijáratonként eltávolítandó személyek száma (fő)	1670
k	A kijáratok átbocsátó képessége (fő*m ⁻¹ *min ⁻¹)	41,7
x_1	Az N_1 -hez tartozó kijárat szélessége (m)	27

A kiürítés értékelése az ajtók átbocsátóképessége alapján ($t_{1b} \leq t_{meg}$)

MEGFELELŐ

Főnix Csarnok földszinti tűzszakasz

Első szakasz: a veszélyeztetett helyiség kiürítése

t_{meg}	A kiürítés első szakaszára megengedett időtartam (1. táblázat) (min)			1,5
t_{ia}	2.2.2. A helyiség kiürítésének időtartama a legkedvezőtlenebb útvonalból és a haladási sebességekből számolva (min)			1,33
s_{ii} v_i	Az egyes útszakaszok hossza egyenes útvonalon mérve, a hozzá tartozó haladási sebességekkel (2. táblázat)	S_{ii} (m)	v_i (m/min)	S_{ii}/v_i (min)
Útszakasz rövid leírása	Hosszanti haladási irány	30	30	1,00
Útszakasz rövid leírása	Kereszt haladási irány	10	30	0,33
összesen				

A kiürítés értékelése az útszakaszok hossza alapján ($t_{ia} \leq t_{meg}$)	MEGFELELŐ
---	-----------

t_{ib}	2.2.3. A helyiségnek vagy a kijáráshoz tartozó helyiségrészt kiürítési időtartama az ajtók átbocsátóképessége alapján (min)	1,49
N_i	A kijáratonként eltávolítandó személyek száma (fő)	2800
k	A kijáratok átbocsátó képessége (fő*m ⁻¹ *min ⁻¹)	41,7
x_i	Az N_i -hez tartozó kijárat szélessége (m)	45

A kiürítés értékelése az ajtók átbocsátóképessége alapján ($t_{ib} \leq t_{meg}$)	MEGFELELŐ
---	-----------

Főnix Csarnok I., II., III. emeleti tűzszakasz

Első szakasz: a veszélyeztetett helyiség kiürítése

$t_{1\text{meg}}$	A kiürítés első szakaszára megengedett időtartam (1. táblázat) (min)			1,5
t_{1e}	2.2.2. A helyiség kiürítésének időtartama a legkedvezőtlenebb útvonalból és a haladási sebességekből számolva (min)			1,33
s_{11} v_1	Az egyes útszakaszok hossza egyenes útvonalon mérve, a hozzá tartozó haladási sebességekkel (2. táblázat)	S_{11} (m)	v_1 (m/min)	S_{11}/v_1 (min)
Útszakasz rövid leírása	Hosszanti haladási irány	30	30	1,00
Útszakasz rövid leírása	Kereszt haladási irány	10	30	0,33
össen				

A kiürítés értékelése az útszakaszok hossza alapján ($t_{1e} \leq t_{1\text{meg}}$)

MEGFELELŐ

t_{1b}	2.2.3. A helyiségnek vagy a kijáratához tartozó helyiség rész kiürítési időtartama az ajtók átbocsátóképessége alapján (min)	1,49
N_1	A kijáratonként eltávolítandó személyek száma (fő)	2607
k	A kijáratok átbocsátó képessége (fő*m ⁻¹ *min ⁻¹)	41,7
x_1	Az N_1 -hez tartozó kijárat szélessége (m)	42

A kiürítés értékelése az ajtók átbocsátóképessége alapján ($t_{1b} \leq t_{1\text{meg}}$)


MEGFELELŐ

Földszint


1 : 200

1670 fő + 2800 fő

0-094
Küzdőtér
Festett beton
3 026,41 m²
Befogadóképesség: 1 670 fő

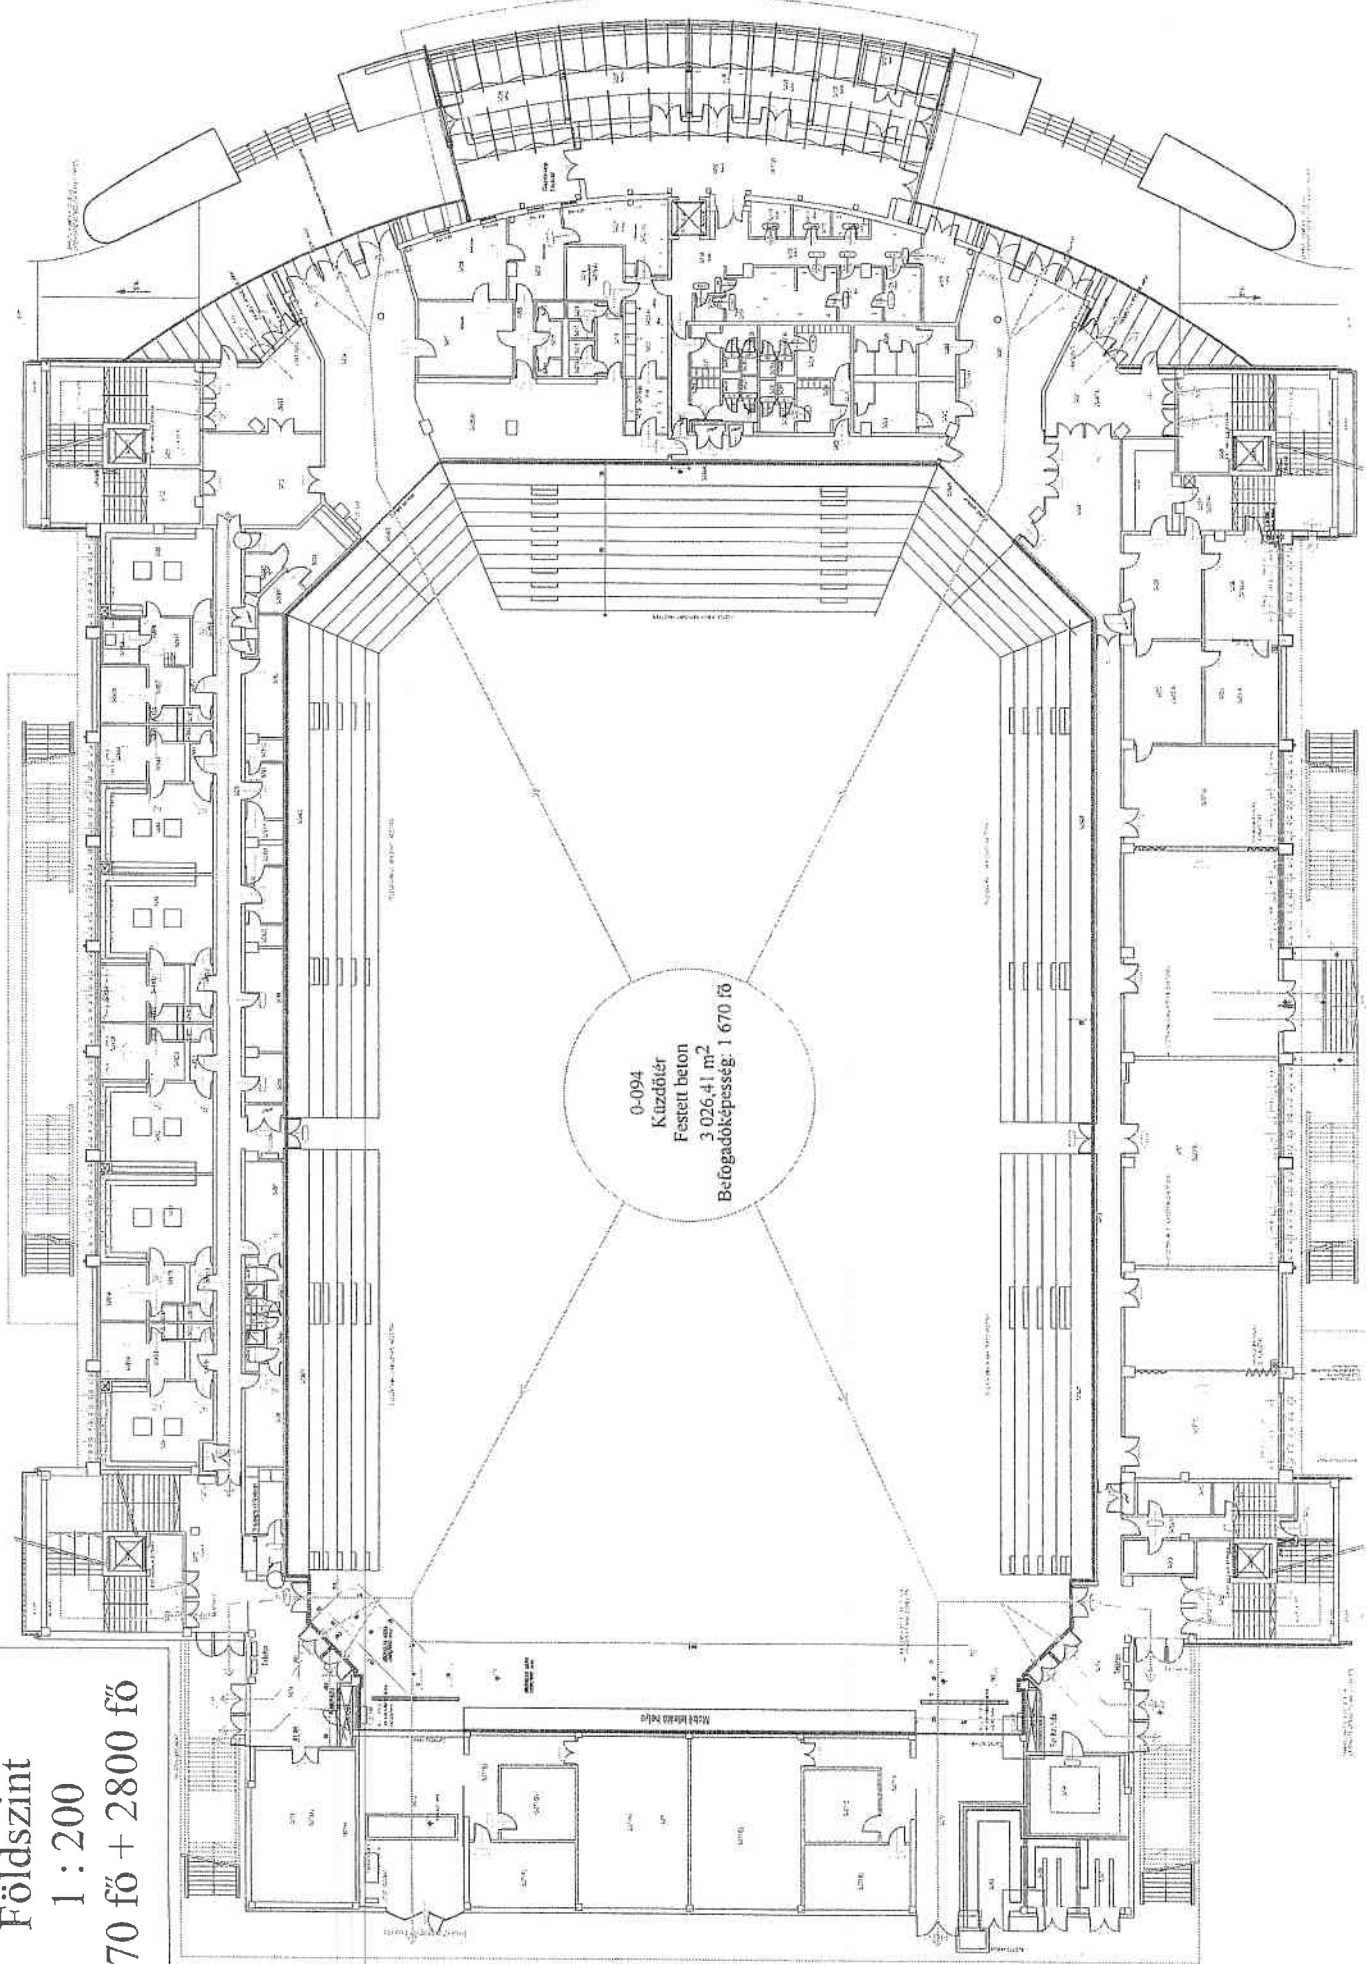


I. Emelet
1 : 200
967 fő

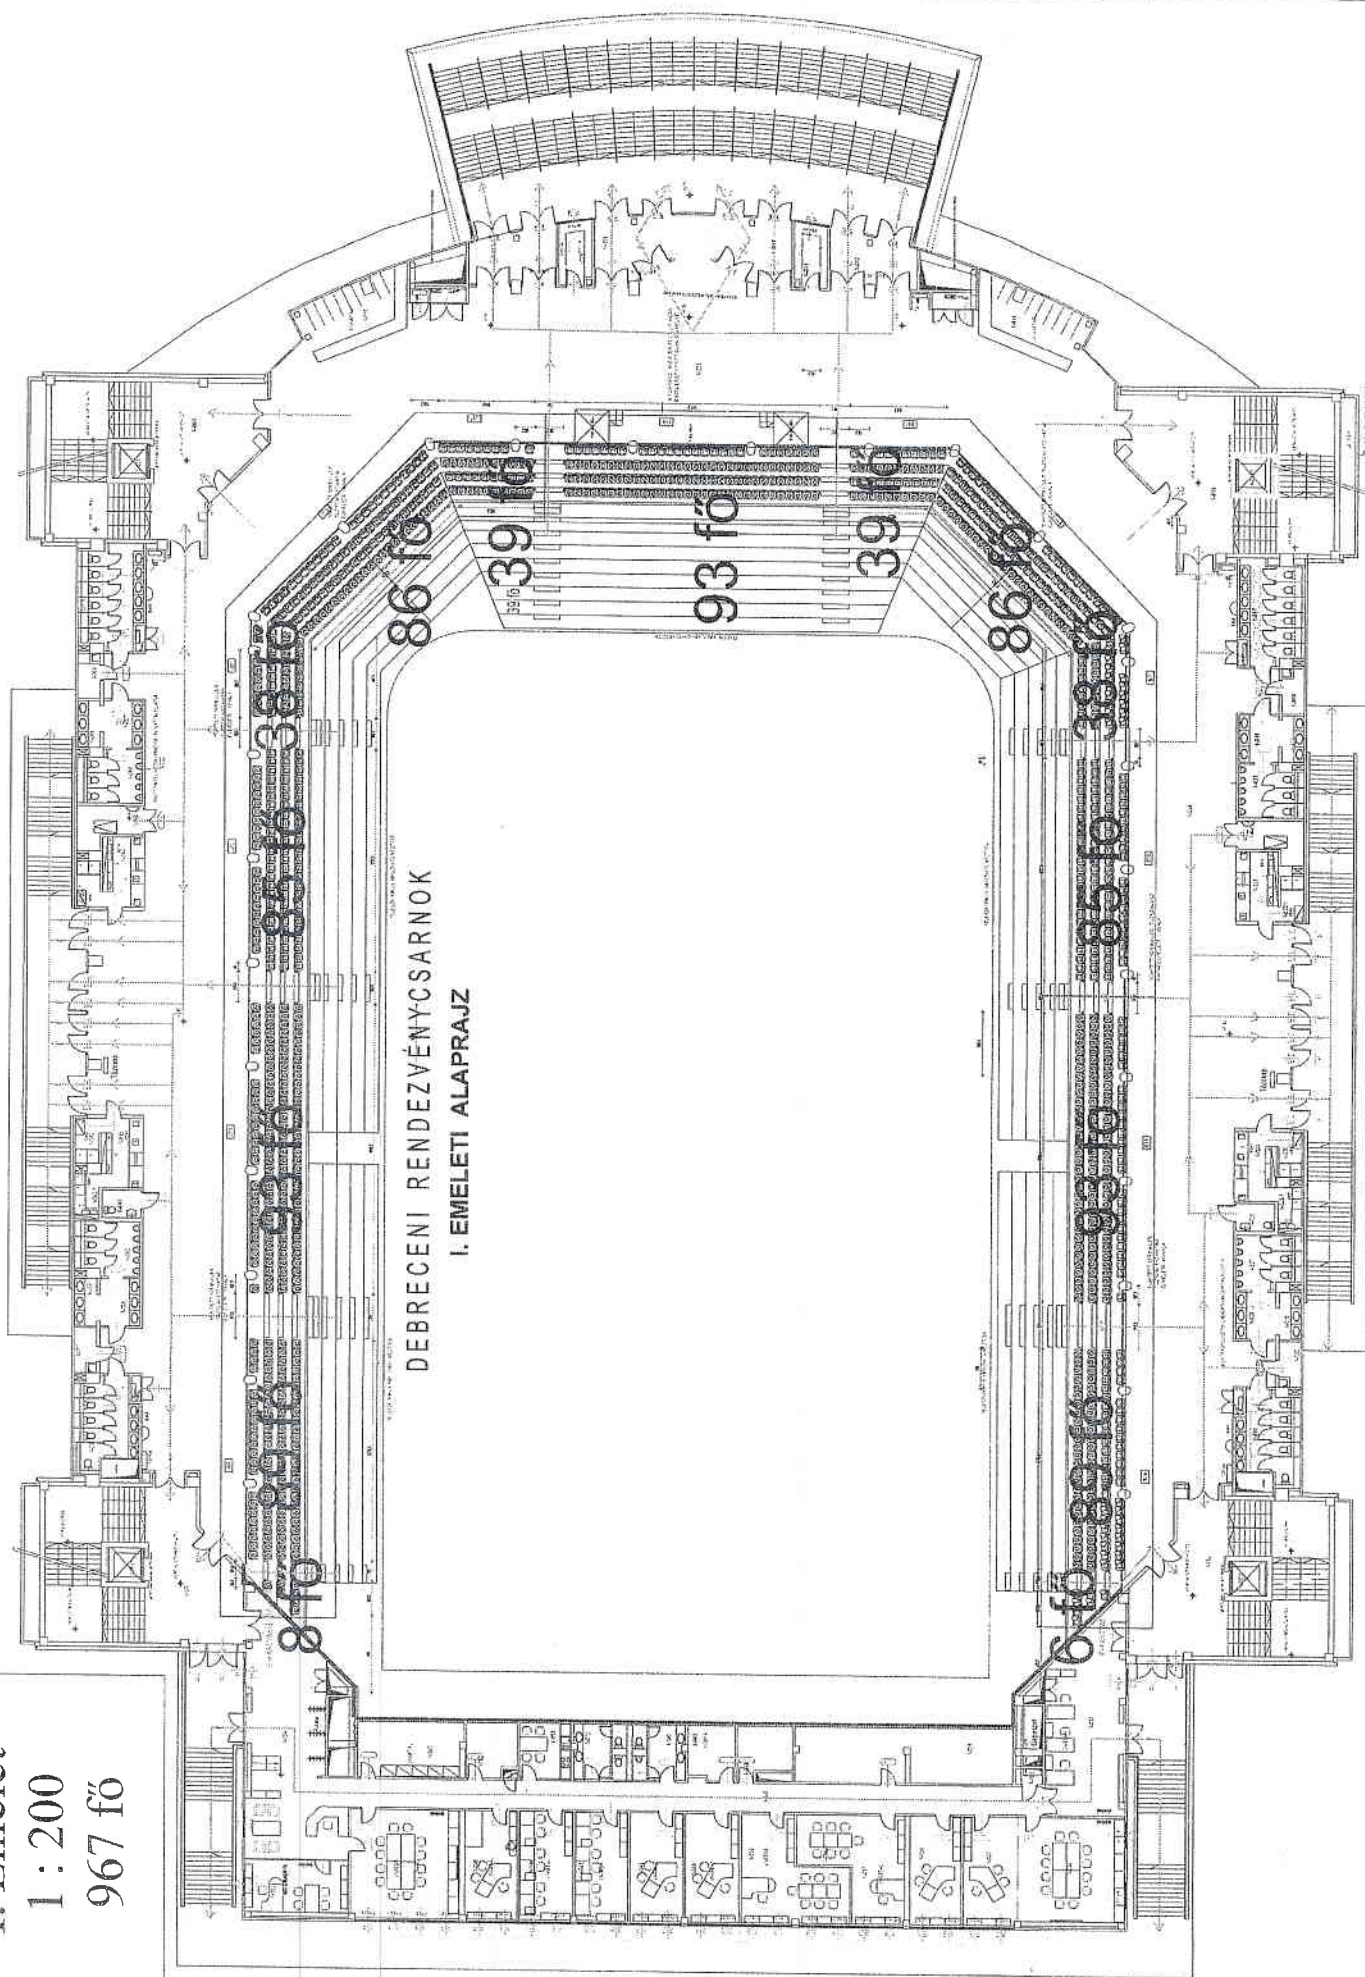

II. Emelet

1 : 200

1380 fő

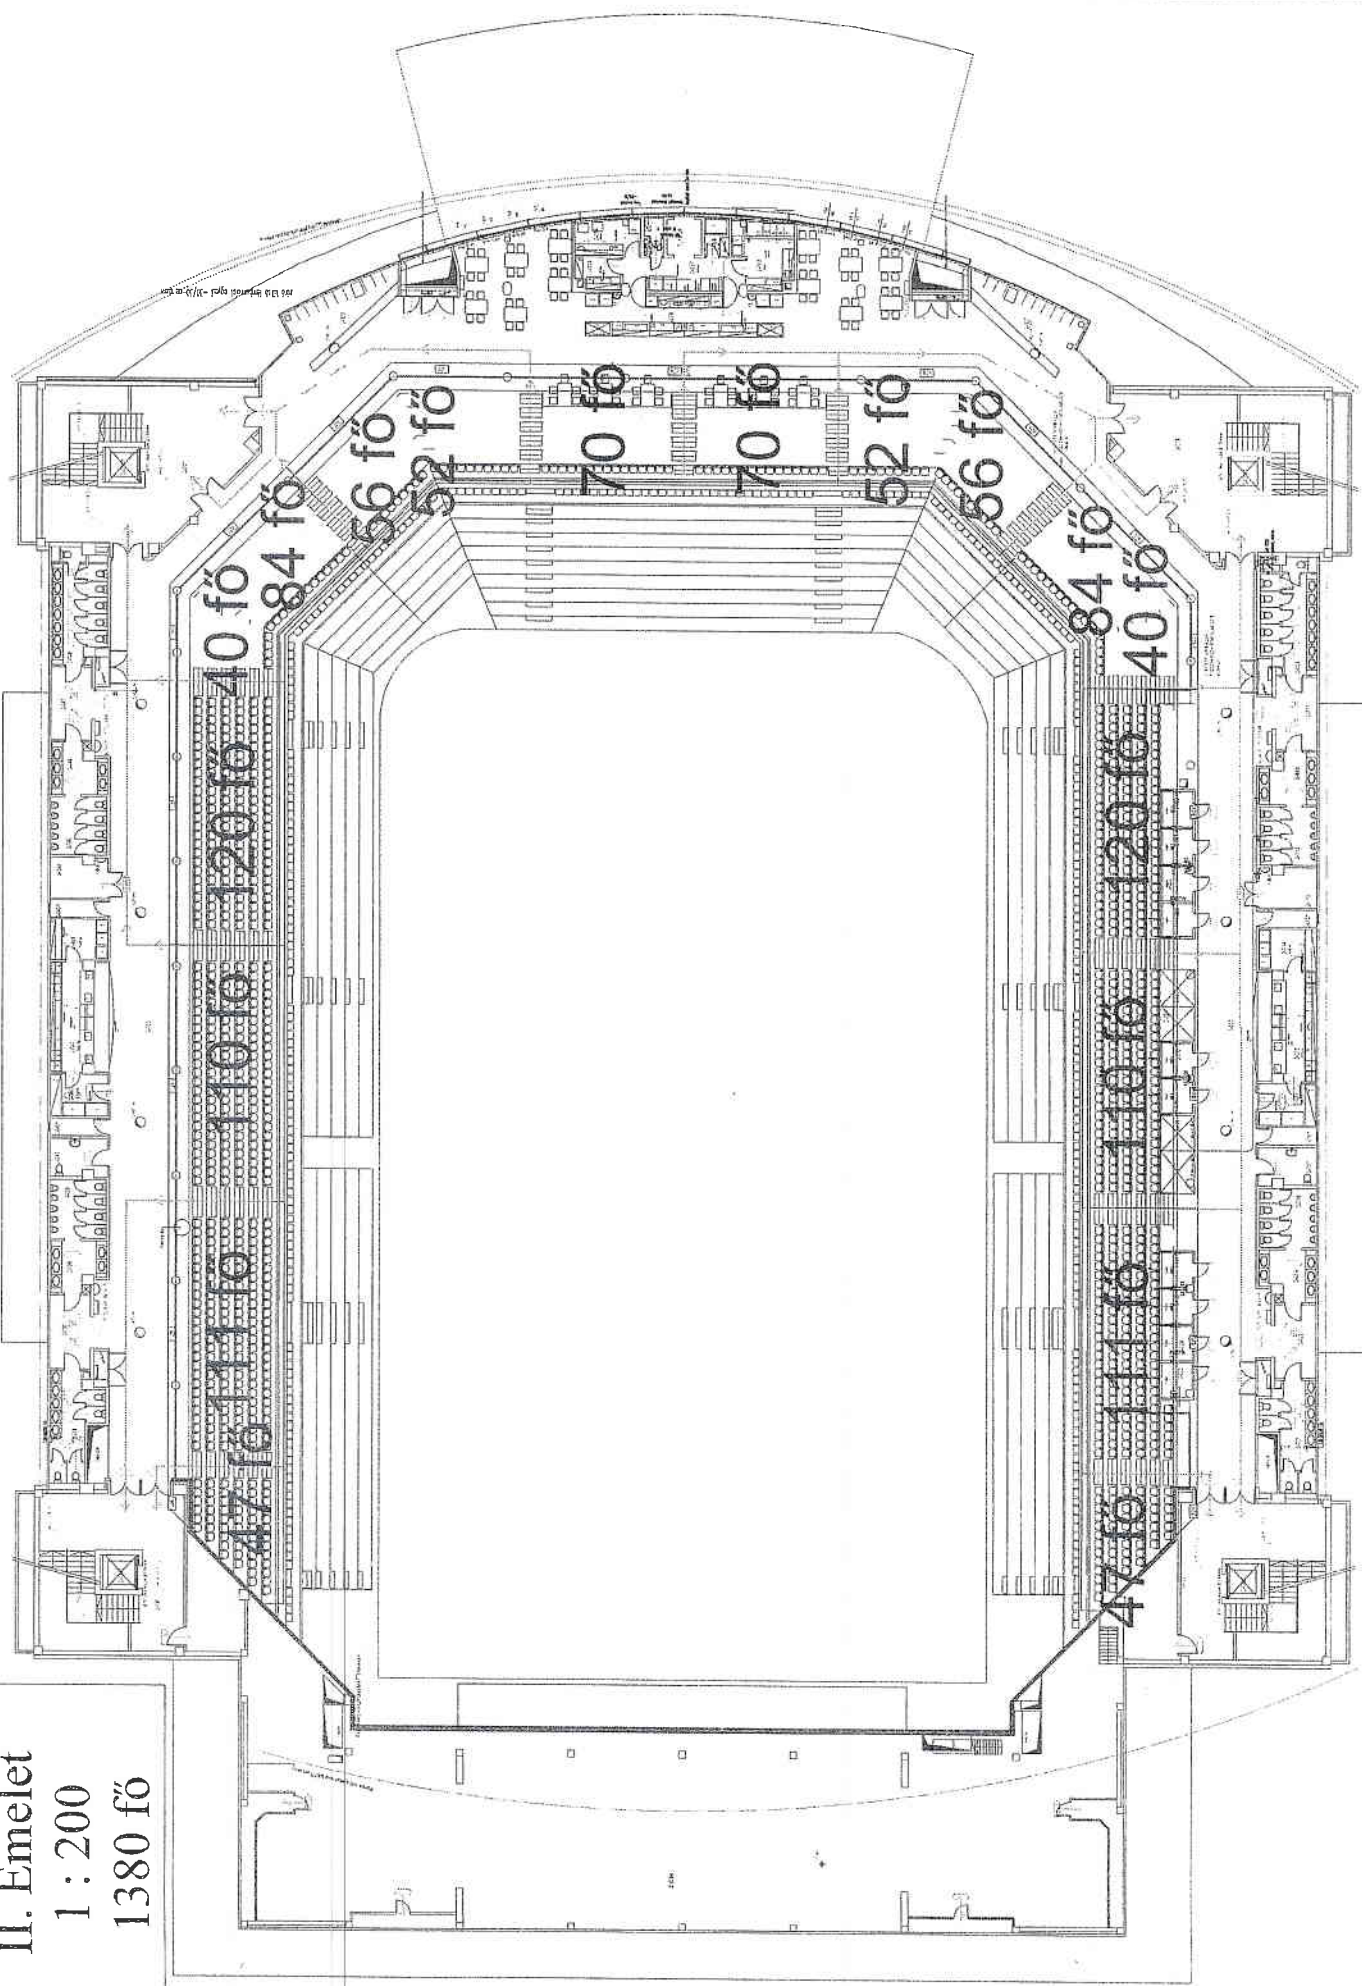

III. Emelet

1 : 200

260 fő

